



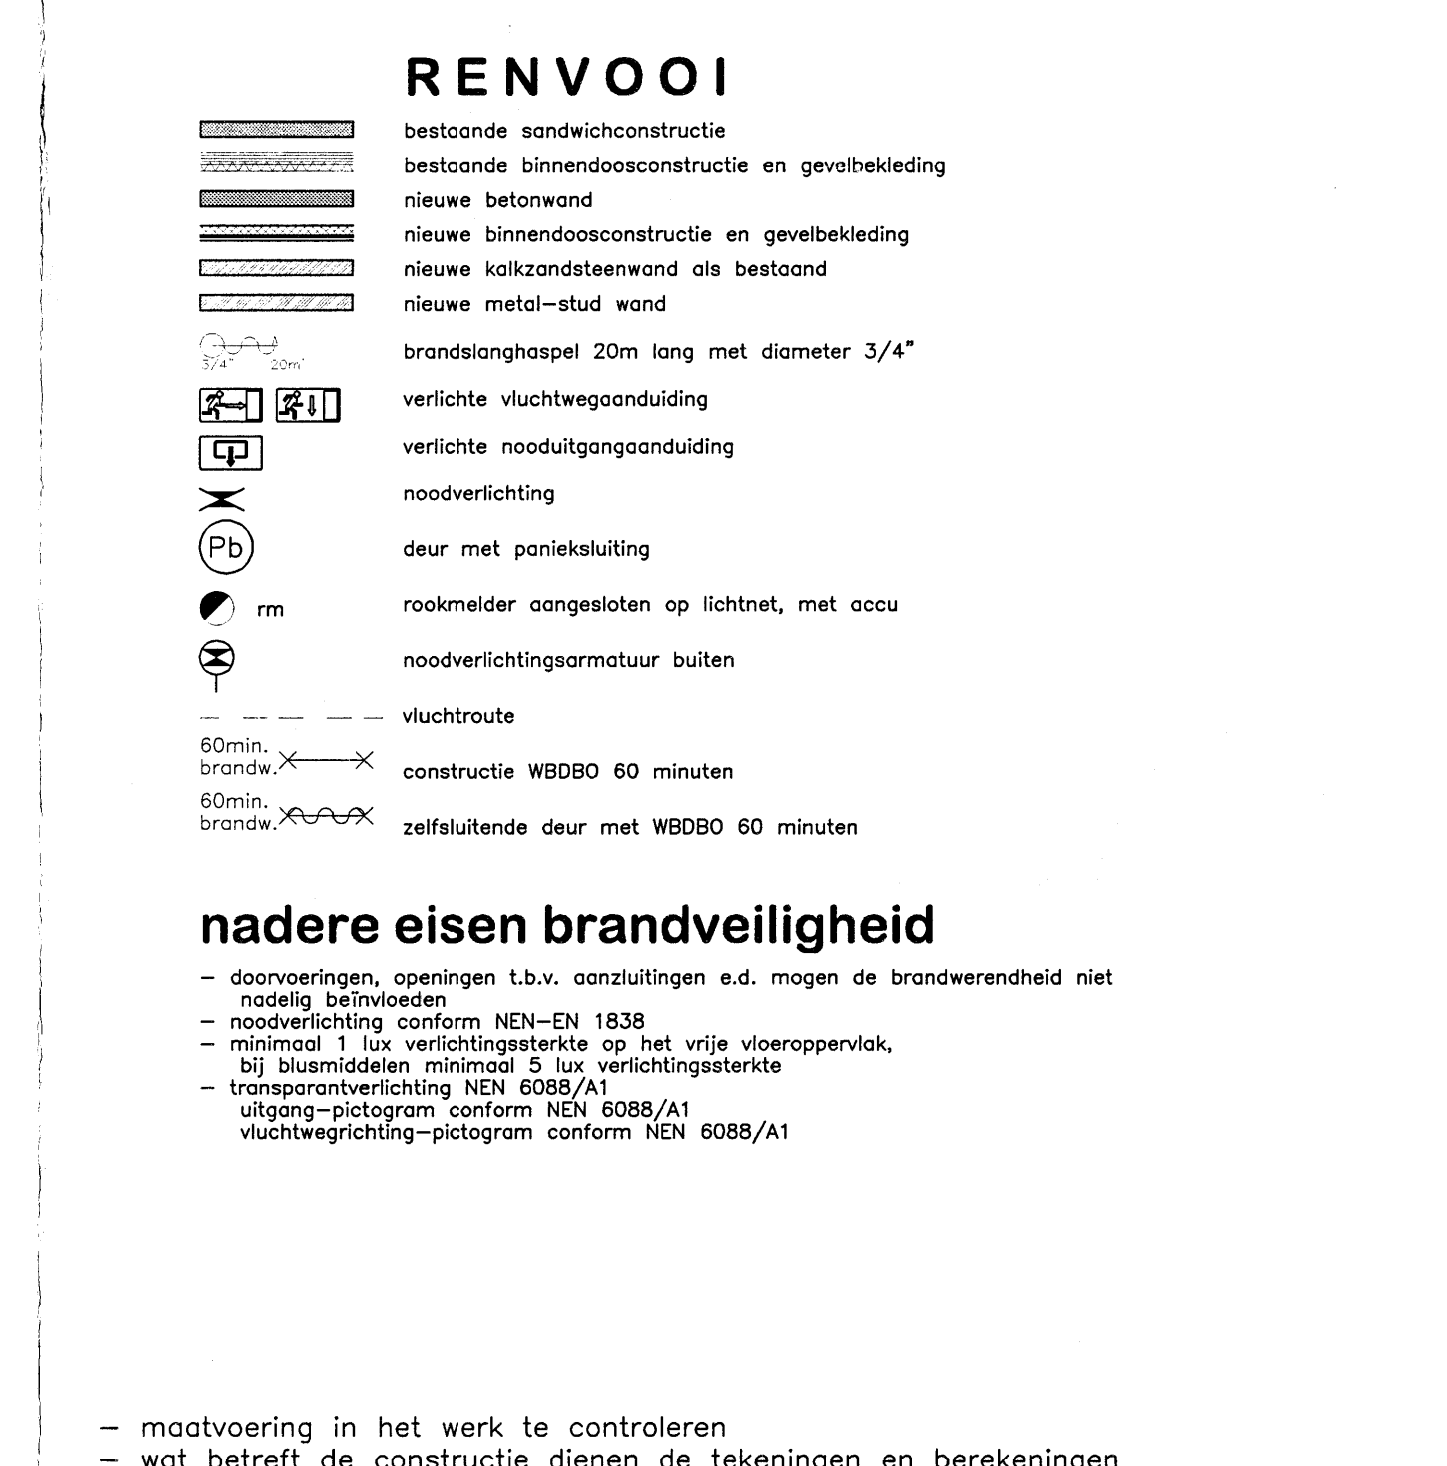

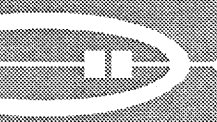

BURO VOOR
ARCHITECTUUR
CONSTRUCTIE
COMPUTERGRAFISCH
EN MARKETING

ir. H.J. van der Ven
ir. J.J. Grooten

tel./fax 0695-394072
fax 0695-397978
info@aa-architecten.nl
www.aa-architecten.nl

van de ven architecten

NIEUWBOUW OPSLAGRUIMTE MSI

project: Science Park 5306, 5682 ER, Son

MICRO STAR NETHERLANDS HOLDING BV

opdrachtnummer: Dikensgr. 6050, 5692 SA, Son

BEGANE GROND NIEUW

tekening: **03067**

datum: 20. juli 2004 bijwijling: werknummer: **03067**

schets: 1:100

format: A0

getekend: h.v.j. fase: revisie/tekening: **R0**

067 **R06**