Schnitt C-C

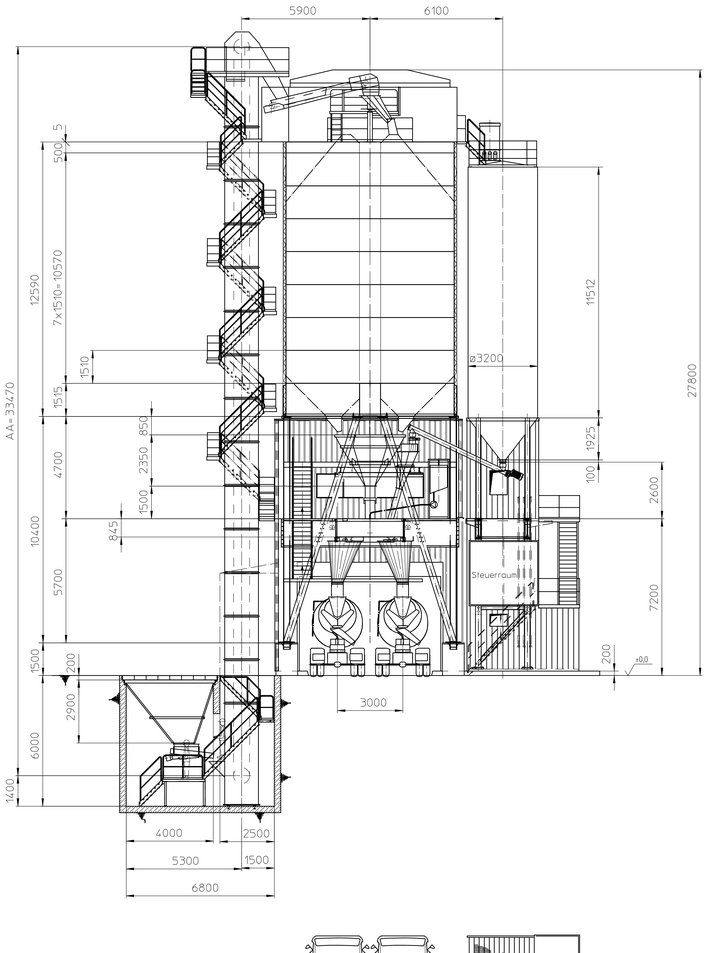

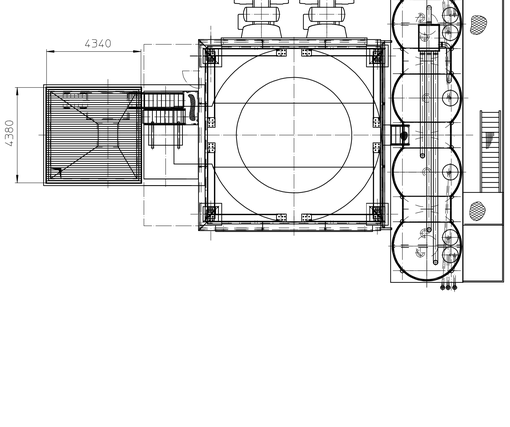

Schnitt A-A

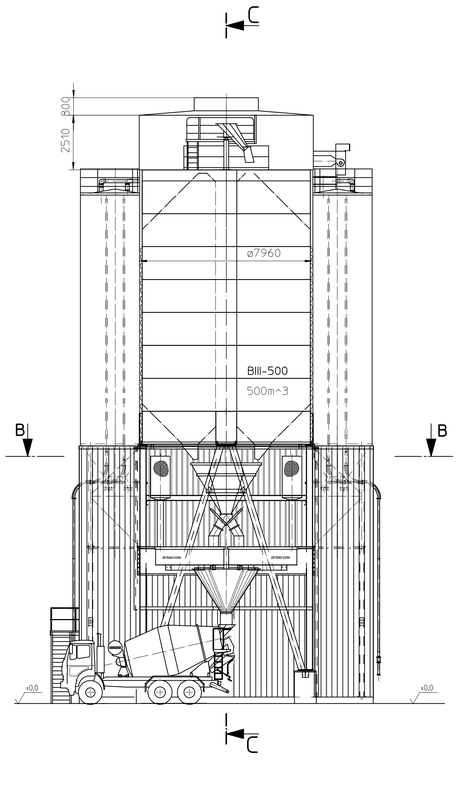

Schnitt B-B

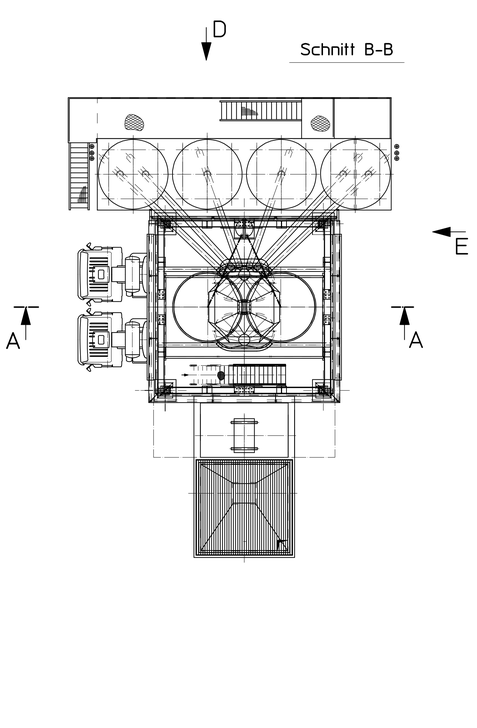

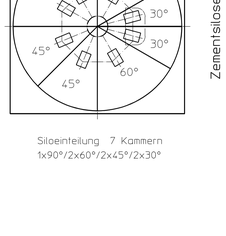

Siloeinteilung 7 Kammern
1x90°/2x60°/2x45°/2x30°

Ansicht D

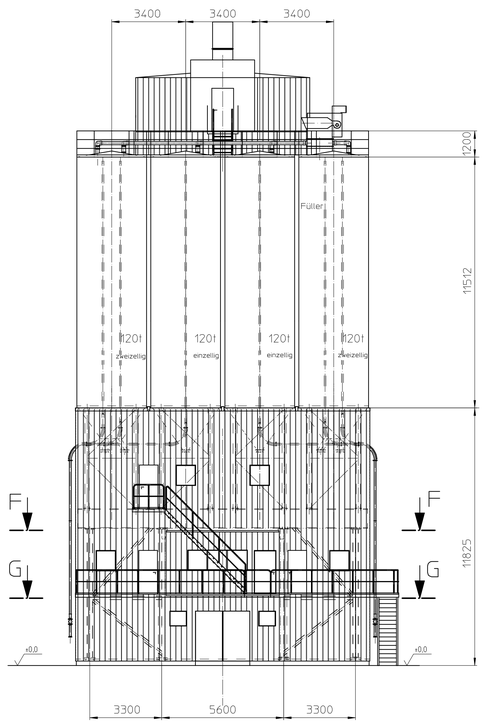

Ansicht E

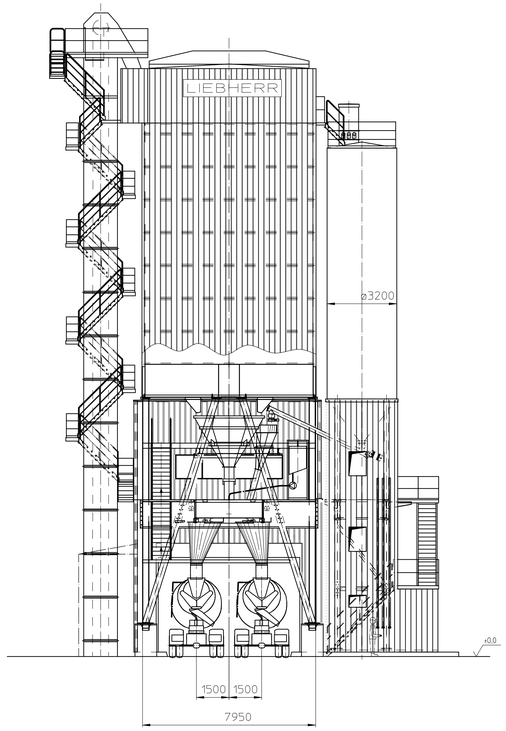

Schnitt F-F

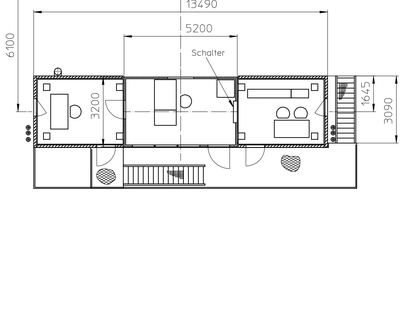

Schnitt G-G

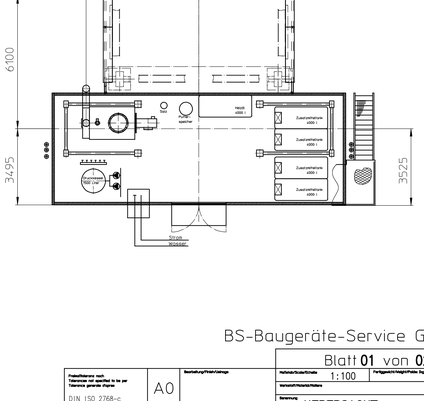

BS-Baugeräte-Service GmbH

Blatt 01 von 02

Fertigungsmaß/Maßtoleranz DIN ISO 2768-c

A0

Maßstab/Scale/Echelle 1:100

Werkstoff/Material/Matière

Benennung: UEBERSICHT

Maßstab: M 1:100

Übers.: OVERVIEW

Kunde: INFORMATION GENERALE

Zeichnungs-Nr. Drawing No. No. du dessin: 4288.940.00

Ersatz für: Replaces: Remplace: 9639 671 05

Datum: 93/02/15 Name: könne

Geprüft: 93/02/15 könne

LIEBHERR-MISCHTECHNIK GMBH

Urspr. Digit. Digitus

Änderung Modification Changement | Datum Date Data | Name Name Nom

Zeichnungsänderungsdienst Gültig ab: Ersetzt durch: Ersatz für: Ersetzen

CAD-Daten erstellt: Computer aided drawing

DIESE ZEICHNUNG DARF NUR MIT CAD GEAENDERT WERDEN !

Diese Zeichnung darf ohne unsere Genehmigung weder kopiert, noch vervielfältigt, noch Dritten zugänglich gemacht werden. Zuwiderhandlungen verpflichten zu Schadenersatz und sind bei Verletz ethaftvr. Urheberg esetz vom 9.9.1965!
This drawing is not to be copied or reproduced without our consent, nor to be given to any unauthorized parties. Infringeme nt will be subject to compensatory reinbutions. International violation is punishable by law (copyright law of Sept. 9,1965).
Il est interdit de reproduire ce dessin ou de le mettre d' is porte'e de tierces personnes sans notre autorisation e'crite. D'protection et reglementation des droits de reproduction et de propriete' des desseins modeles industriels. loi du 9.9.1965.

upLoaded 22.04.2021 09:06:30 9639671105 PROD FREI