


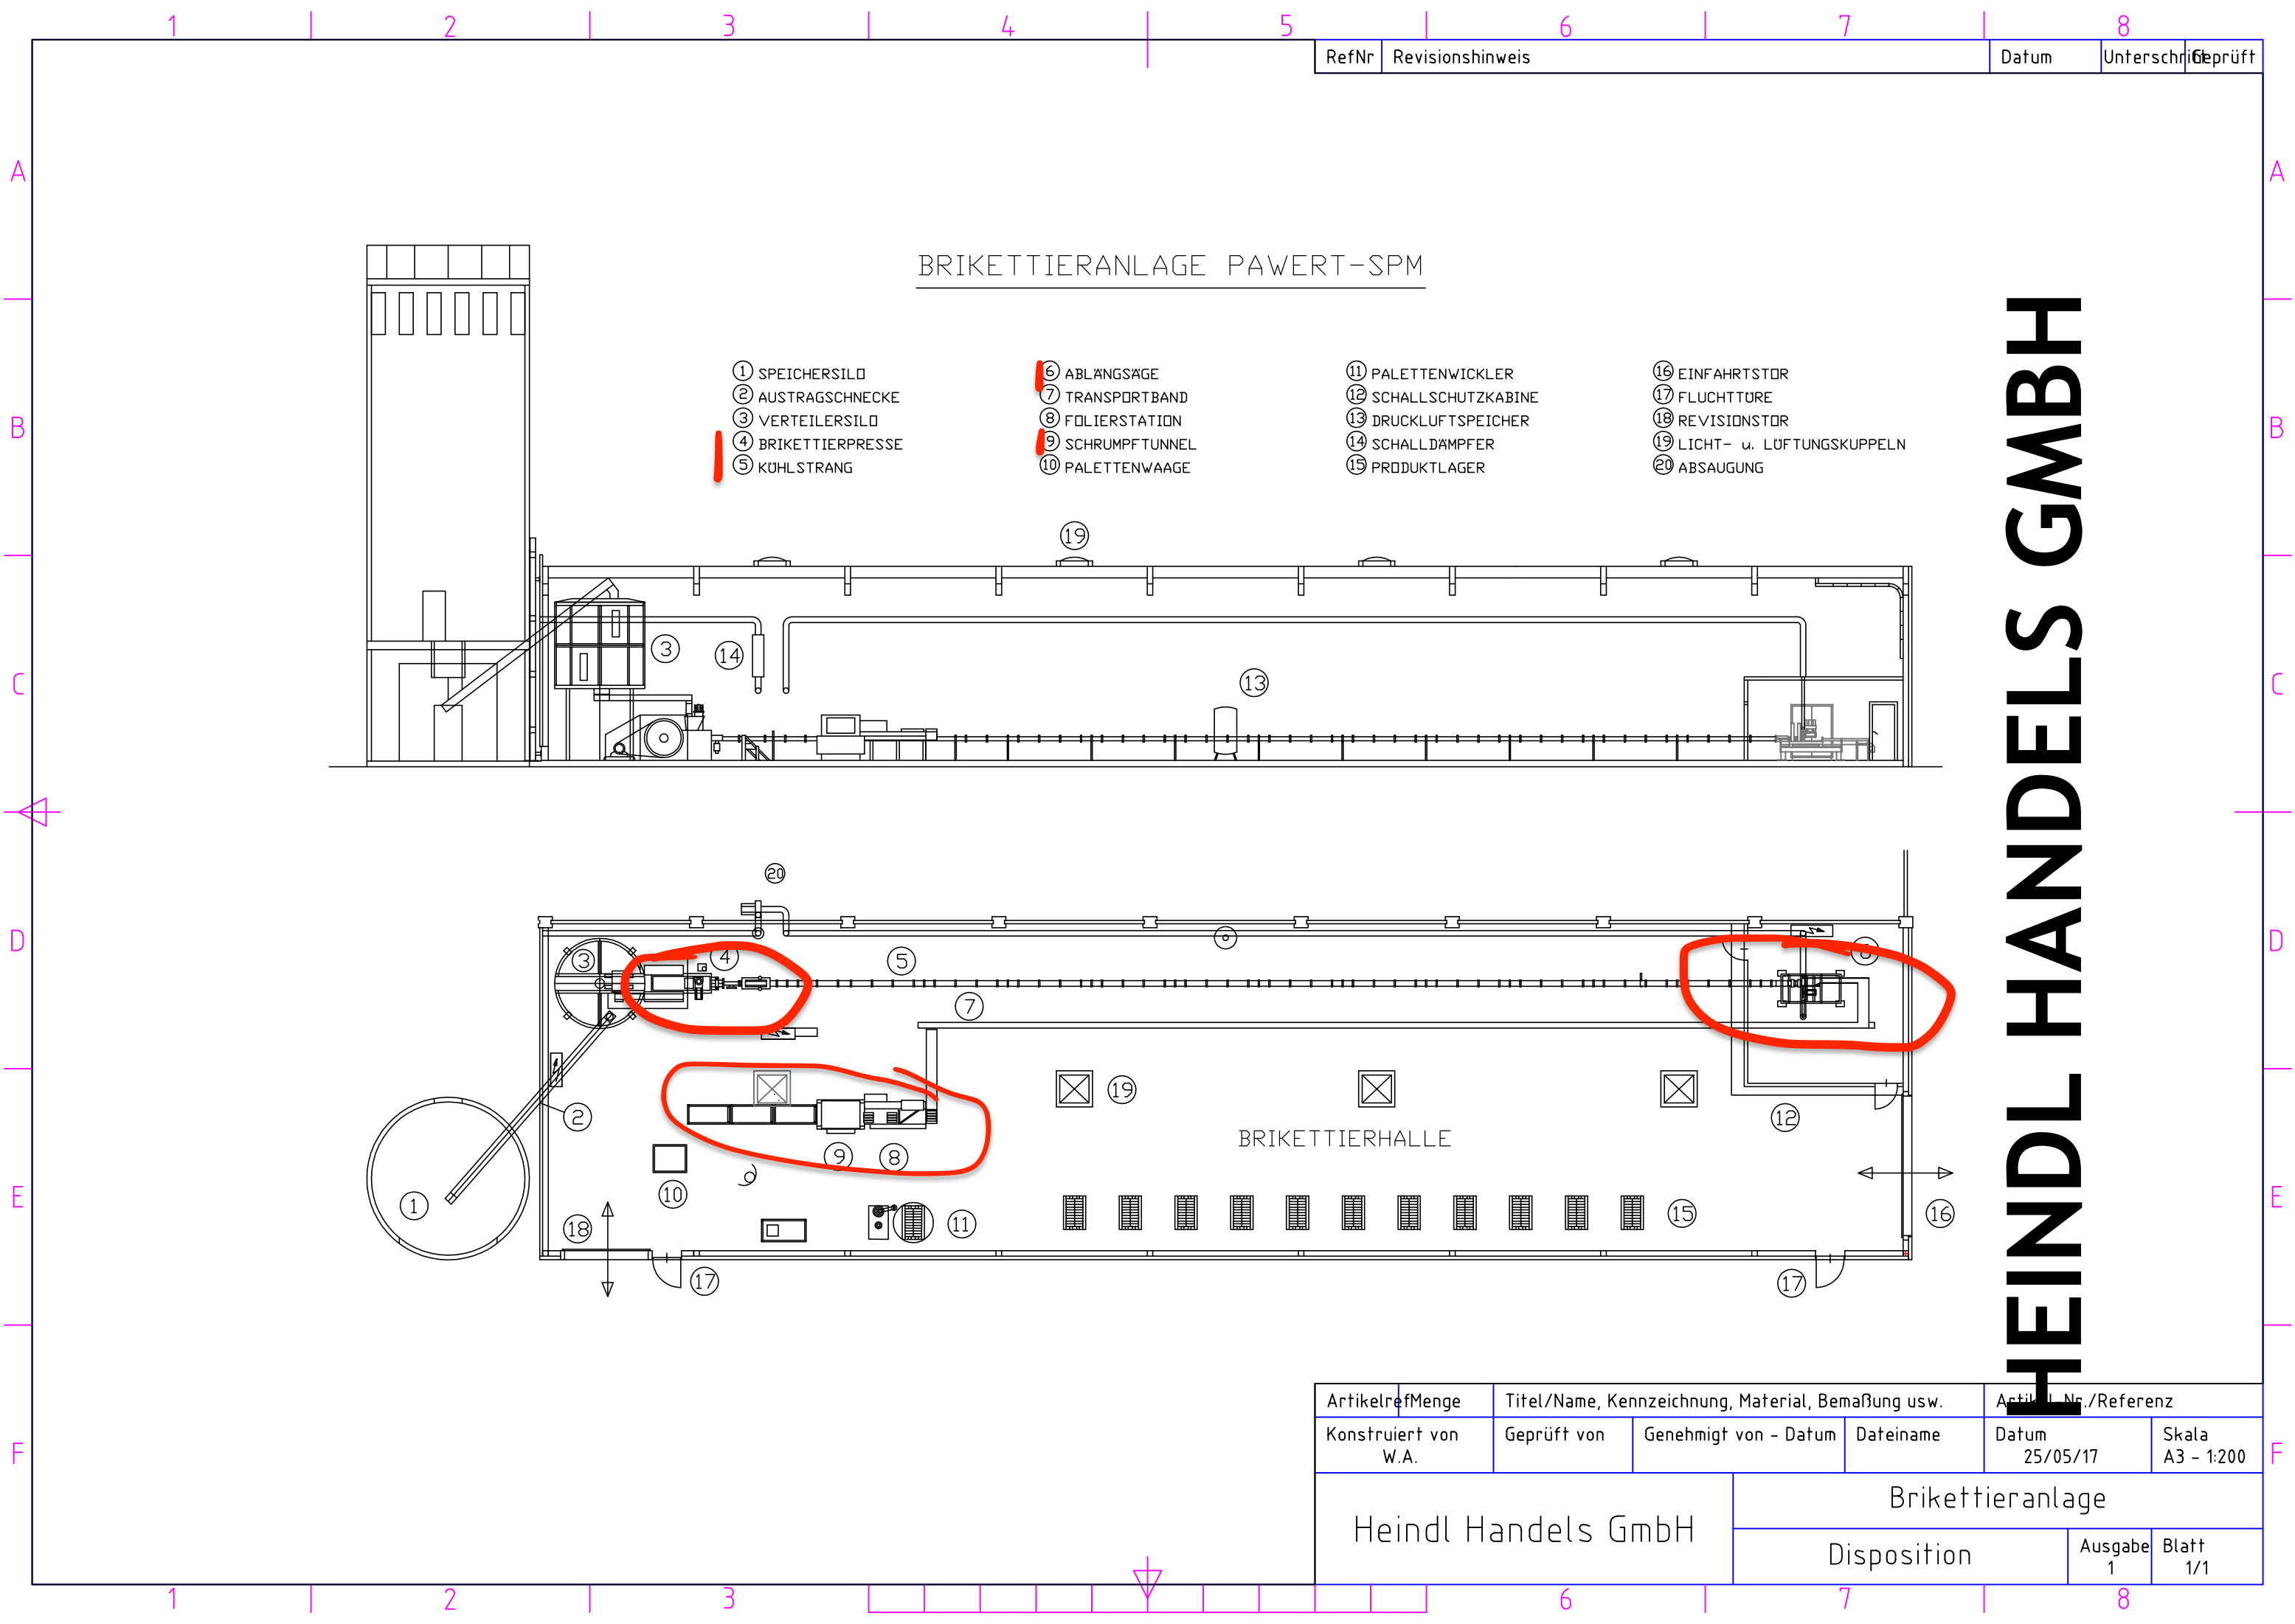

BRIKETTIERANLAGE PAWERT-SPM

- | | | | |
|--------------------|-----------------|----------------------|-----------------------------|
| ① SPEICHERSILO | ⑥ ABLÄNGSÄGE | ⑪ PALETTENWICKLER | ⑮ EINFABRTSTOR |
| ② AUSTRAGSCHNECKE | ⑦ TRANSPORTBAND | ⑫ SCHALLSCHUTZKABINE | ⑯ FLUCHTTÜRE |
| ③ VERTEILERSILO | ⑧ FOLIERSTATION | ⑬ DRUCKLUFTSPEICHER | ⑰ REVISIONSTOR |
| ④ BRIKETTIERPRESSE | ⑨ SCHRUMPTUNNEL | ⑭ SCHALLDÄMPFER | ⑱ LICHT- u. LÜFTUNGSKUPPELN |
| ⑤ KÜHLSTRANG | ⑩ PALETTENWAAGE | ⑮ PRODUKTLAGER | ⑲ ABSAUGUNG |

BRIKETTIERHALLE

HEINDL HANDELS GMBH

ArtikelrefMenge	Titel/Name, Kennzeichnung, Material, Bemaßung usw.			Artikel Nr./Referenz	
Konstruiert von W.A.	Geprüft von	Genehmigt von - Datum	Dateiname	Datum 25/05/17	Skala A3 - 1:200
Heindl Handels GmbH			Brikettieranlage		
			Disposition	Ausgabe 1	Blatt 1/1