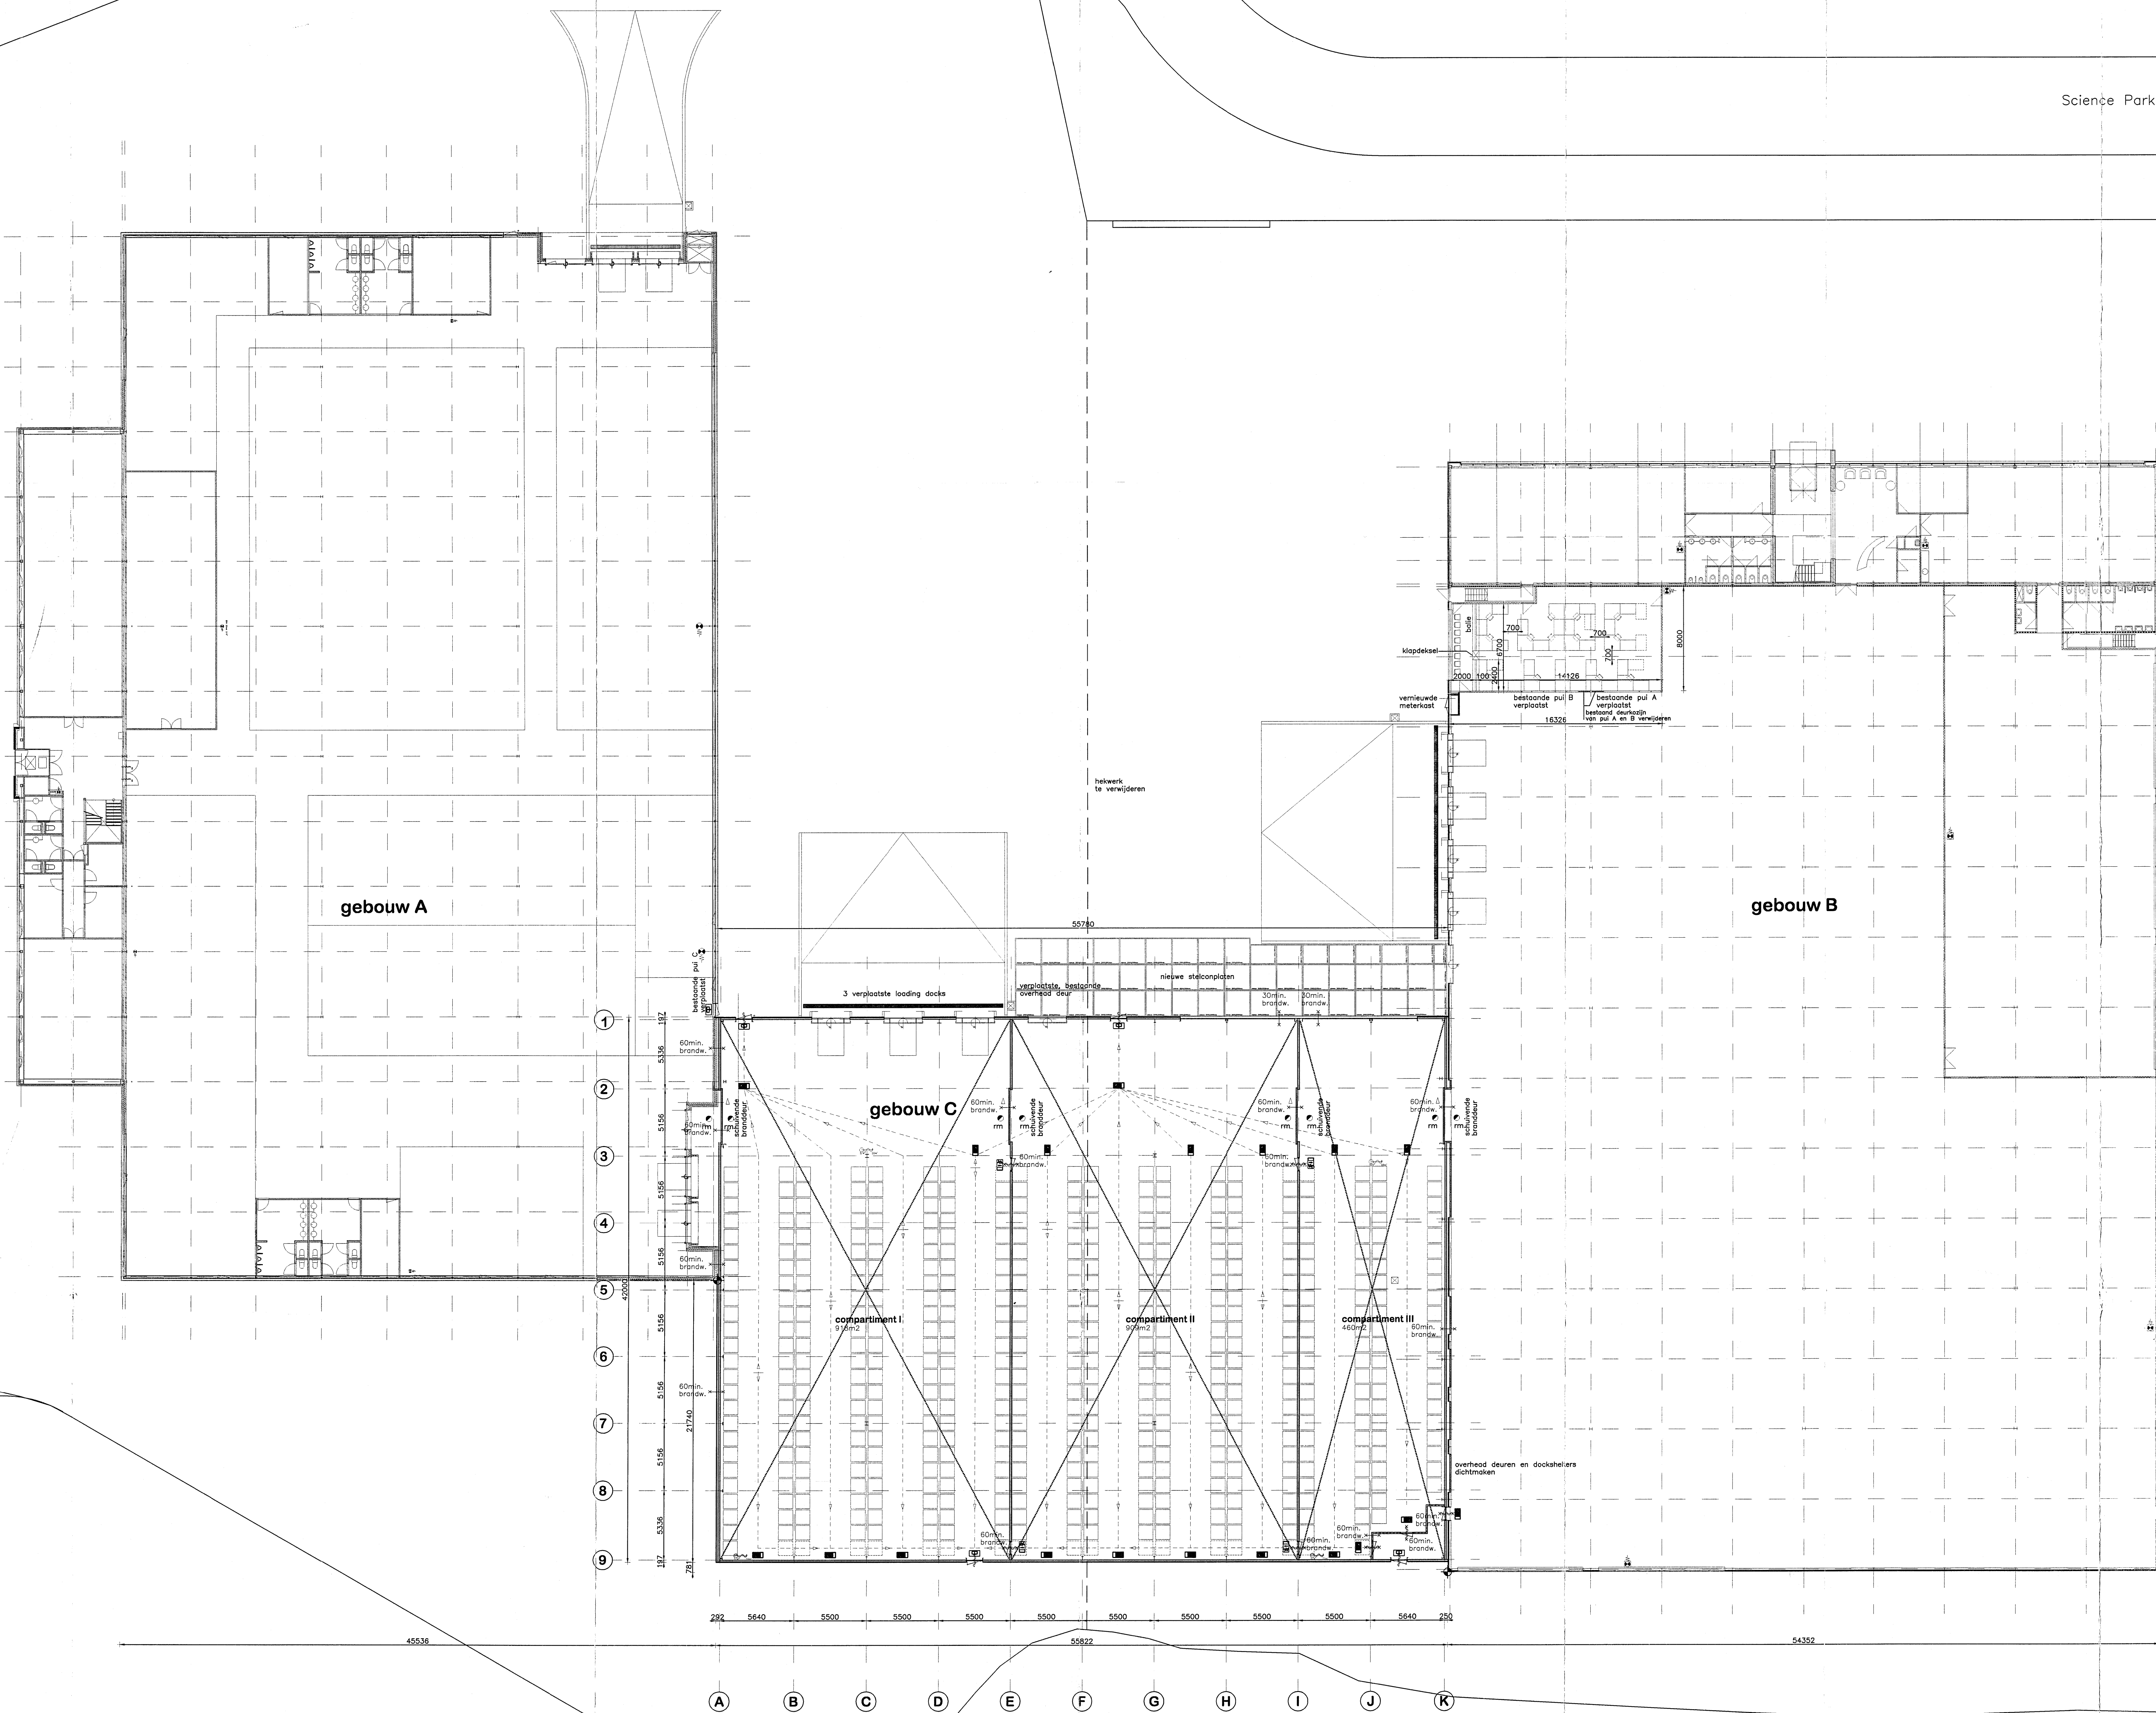


RENVOOI


- bestaande sandwichconstructie
- bestaande binnendeconstructie en gevelbekleding
- nieuwe betonwand
- nieuwe binnendeconstructie en gevelbekleding
- nieuwe kalkzandstenenwand als bestaand
- brandalaphapel 20m lang met diameter 3/4"
- verlichte vluchtwegaanwijzing
- verlichte nooduitgangaanwijzing
- noodverlichting
- deur met panieksturing
- rookmelder aangesloten op lichtnet, met accu
- noodverlichtingsarmatuur buiten
- vluchtroute
- constructie WB00 60 minuten
- zelfsluitende deur met WB00 60 minuten

nadere eisen brandveiligheid

- doorvoeringen, openingen t.b.v. aansluitingen e.d. mogen de brandwerendheid niet nadelig beïnvloeden
- rookmelder volgens conform NEN-EN 1838
- minimaal 1 lux verlichtingssterkte op het vrije vloeroppervlak
- bij brandmelden minimaal 5 lux verlichtingssterkte
- brandalarmverlichting NEN 6088/A1
- uitgang-pictogram conform NEN 6088/A1
- vluchtwegpictogram conform NEN 6088/A1

voor plattegrond gebouw C geldt tekening A06

BEGANE GROND NIEUW 1:200

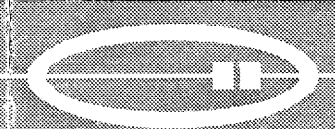

van de ven architecten

NIEUWBOW OPSLAGRUIMTE MSJ

project: Science Park 2006, 5882 ER, Son

MICRO STAR NETHERLANDS HOLDING BV

opdrachtgever: Dikensl, 6050, 5882 GA, Son

BEGANE GROND NIEUW TOTAAL

tekening: 1

revisies: 1

5882 HK

tekent: 0469-390772

tek: 0469-390772

info@best-architecten.nl

www.best-architecten.nl

datum	20 jul 2004	opgave	werknummer	03067
schaal	1:200	formaat	A0	
getekend	h/j/g	fase	revisie/tekening	

R02